


REZ. de CHAUSSEE

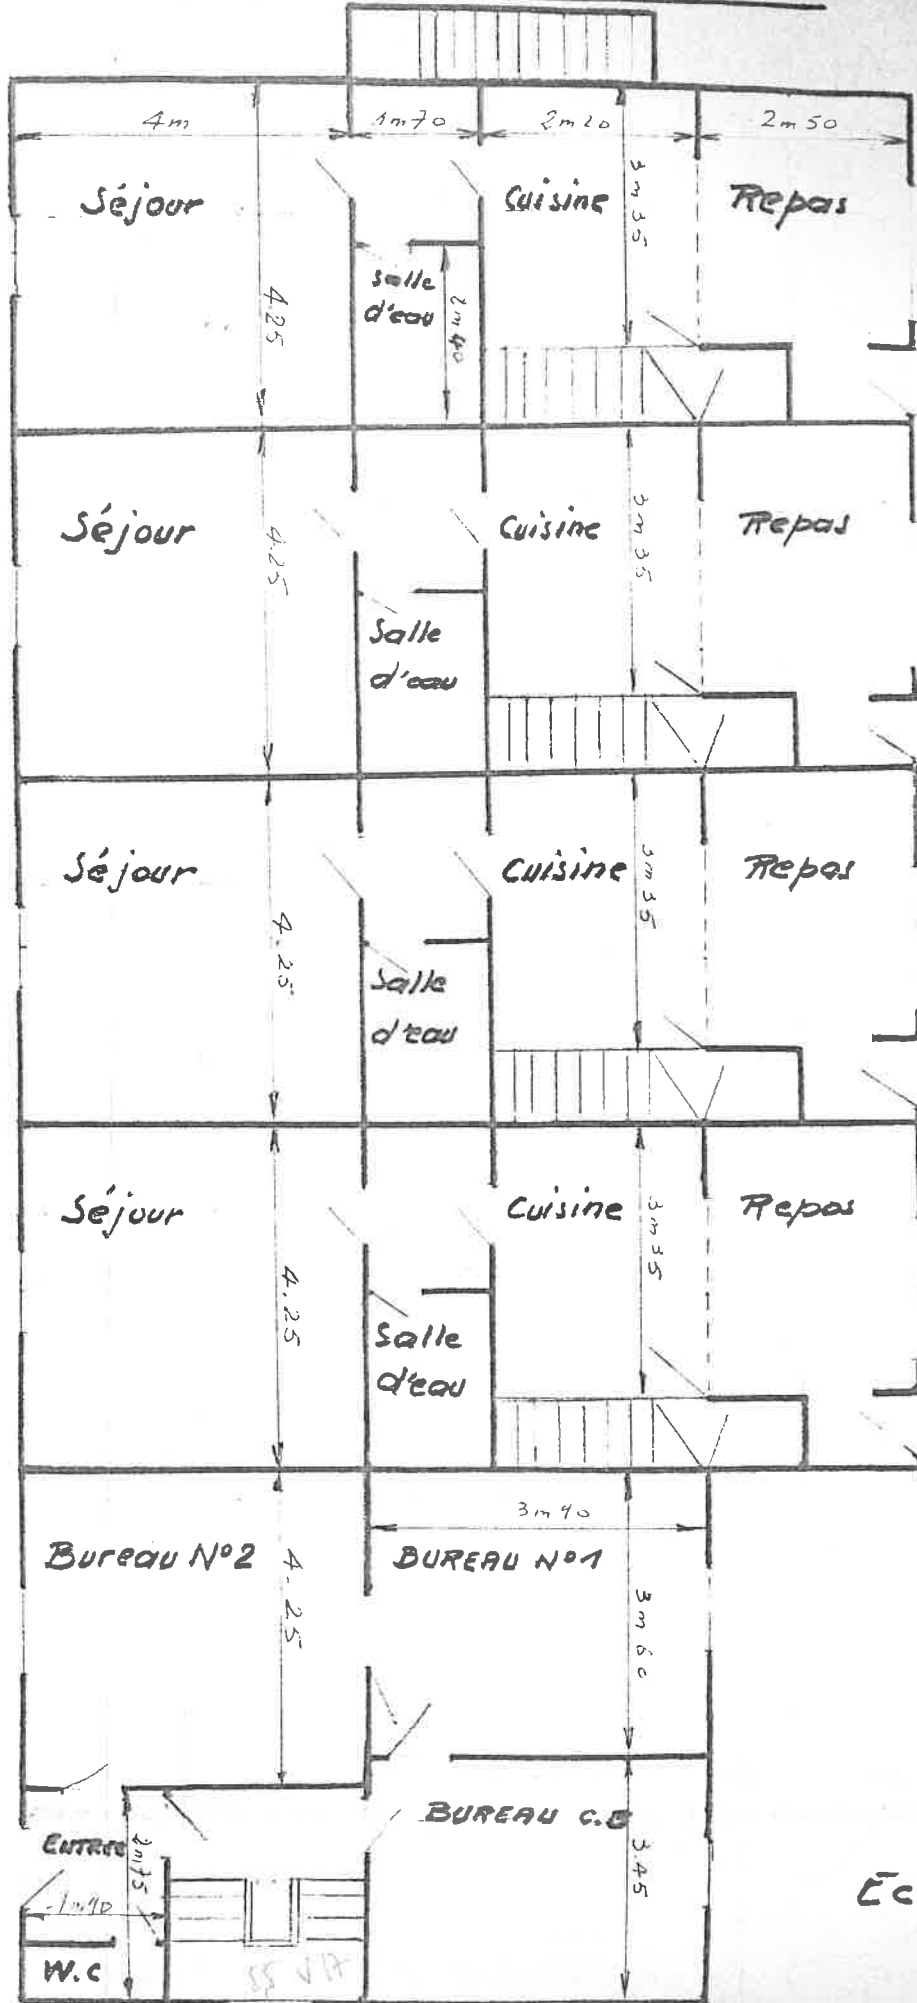


RUE

COUR

Echelle : 1/10

# 1<sup>er</sup> ETAGE

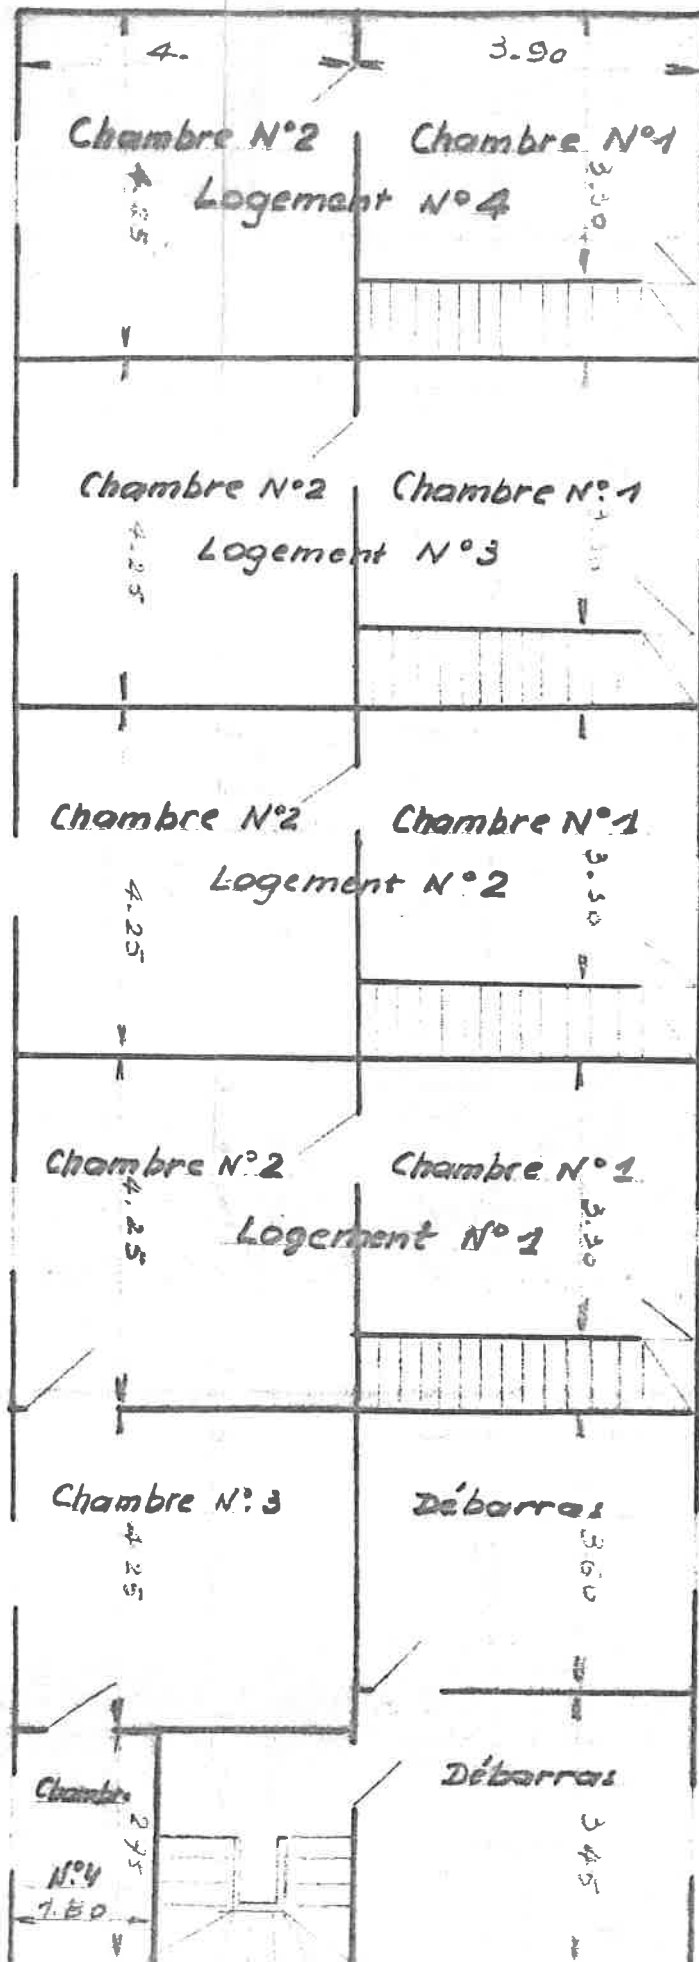


RUE

COUR

Echelle: 1/100

COMBLES. Bâtiment A

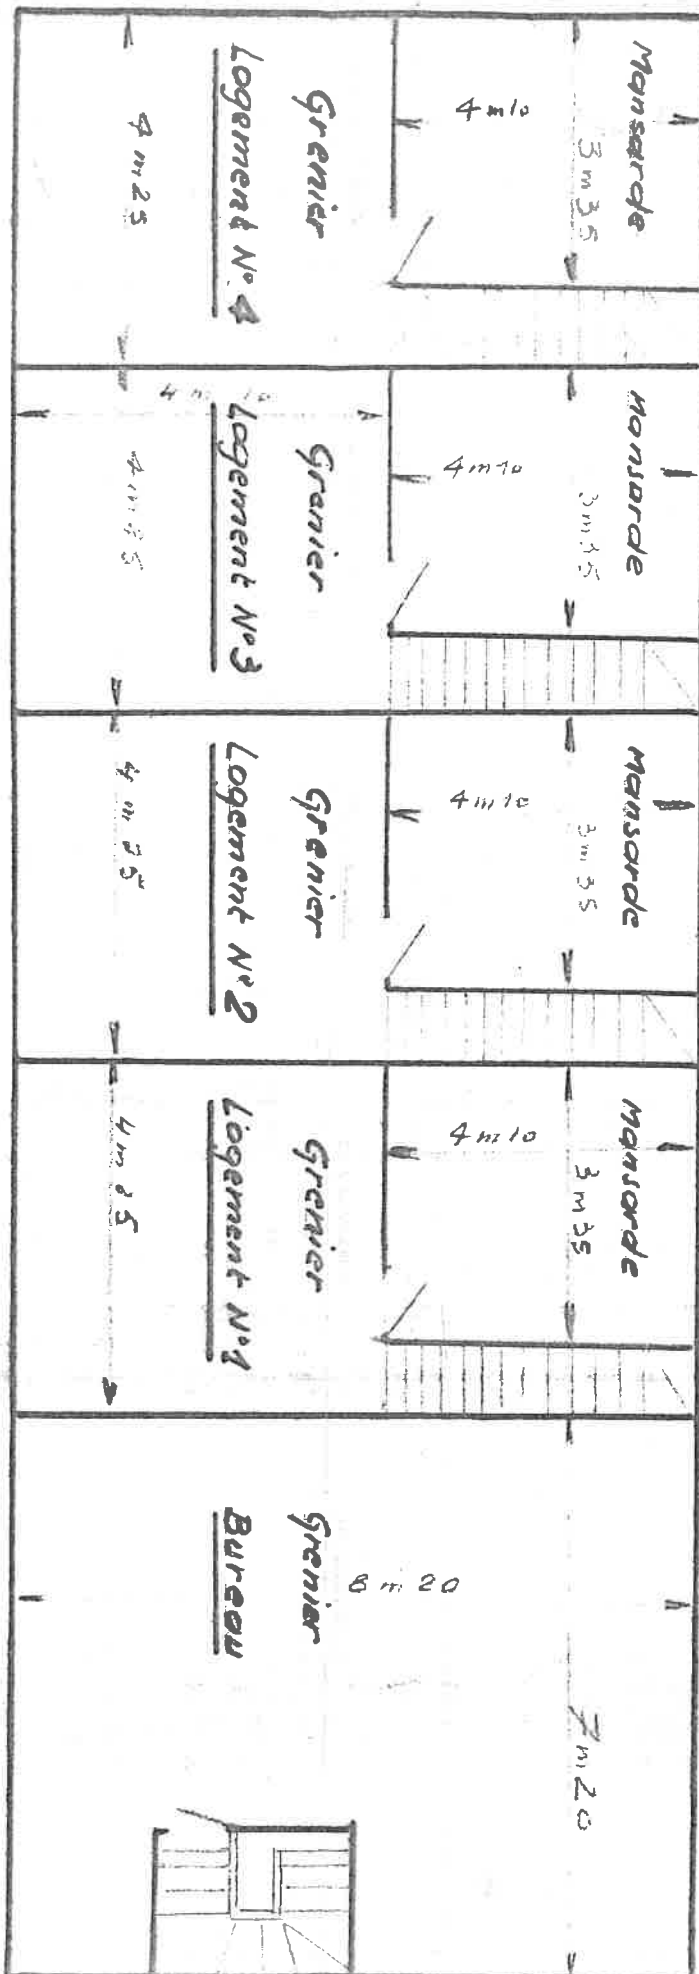


Rue

COUR

Echelle: 1/200

# SOUS-SOL

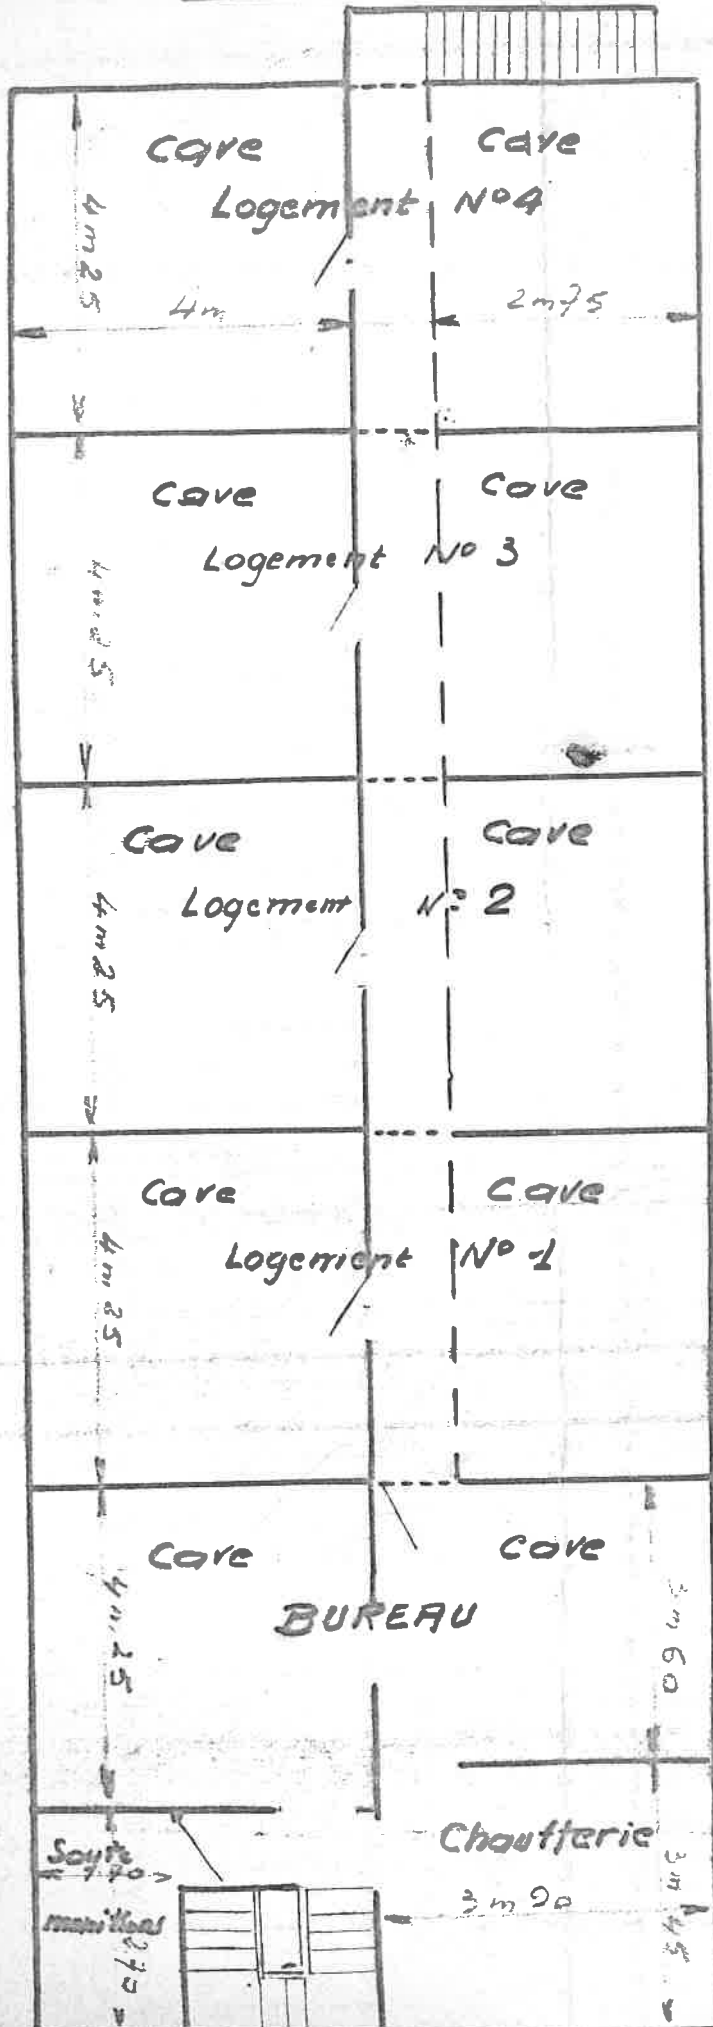

Echelle: 1/100