


Plan de Prévention des Risques d'Inondation de la vallée de la Marne

Carte du zonage réglementaire
Commune de Château-Thierry (partie Sud)

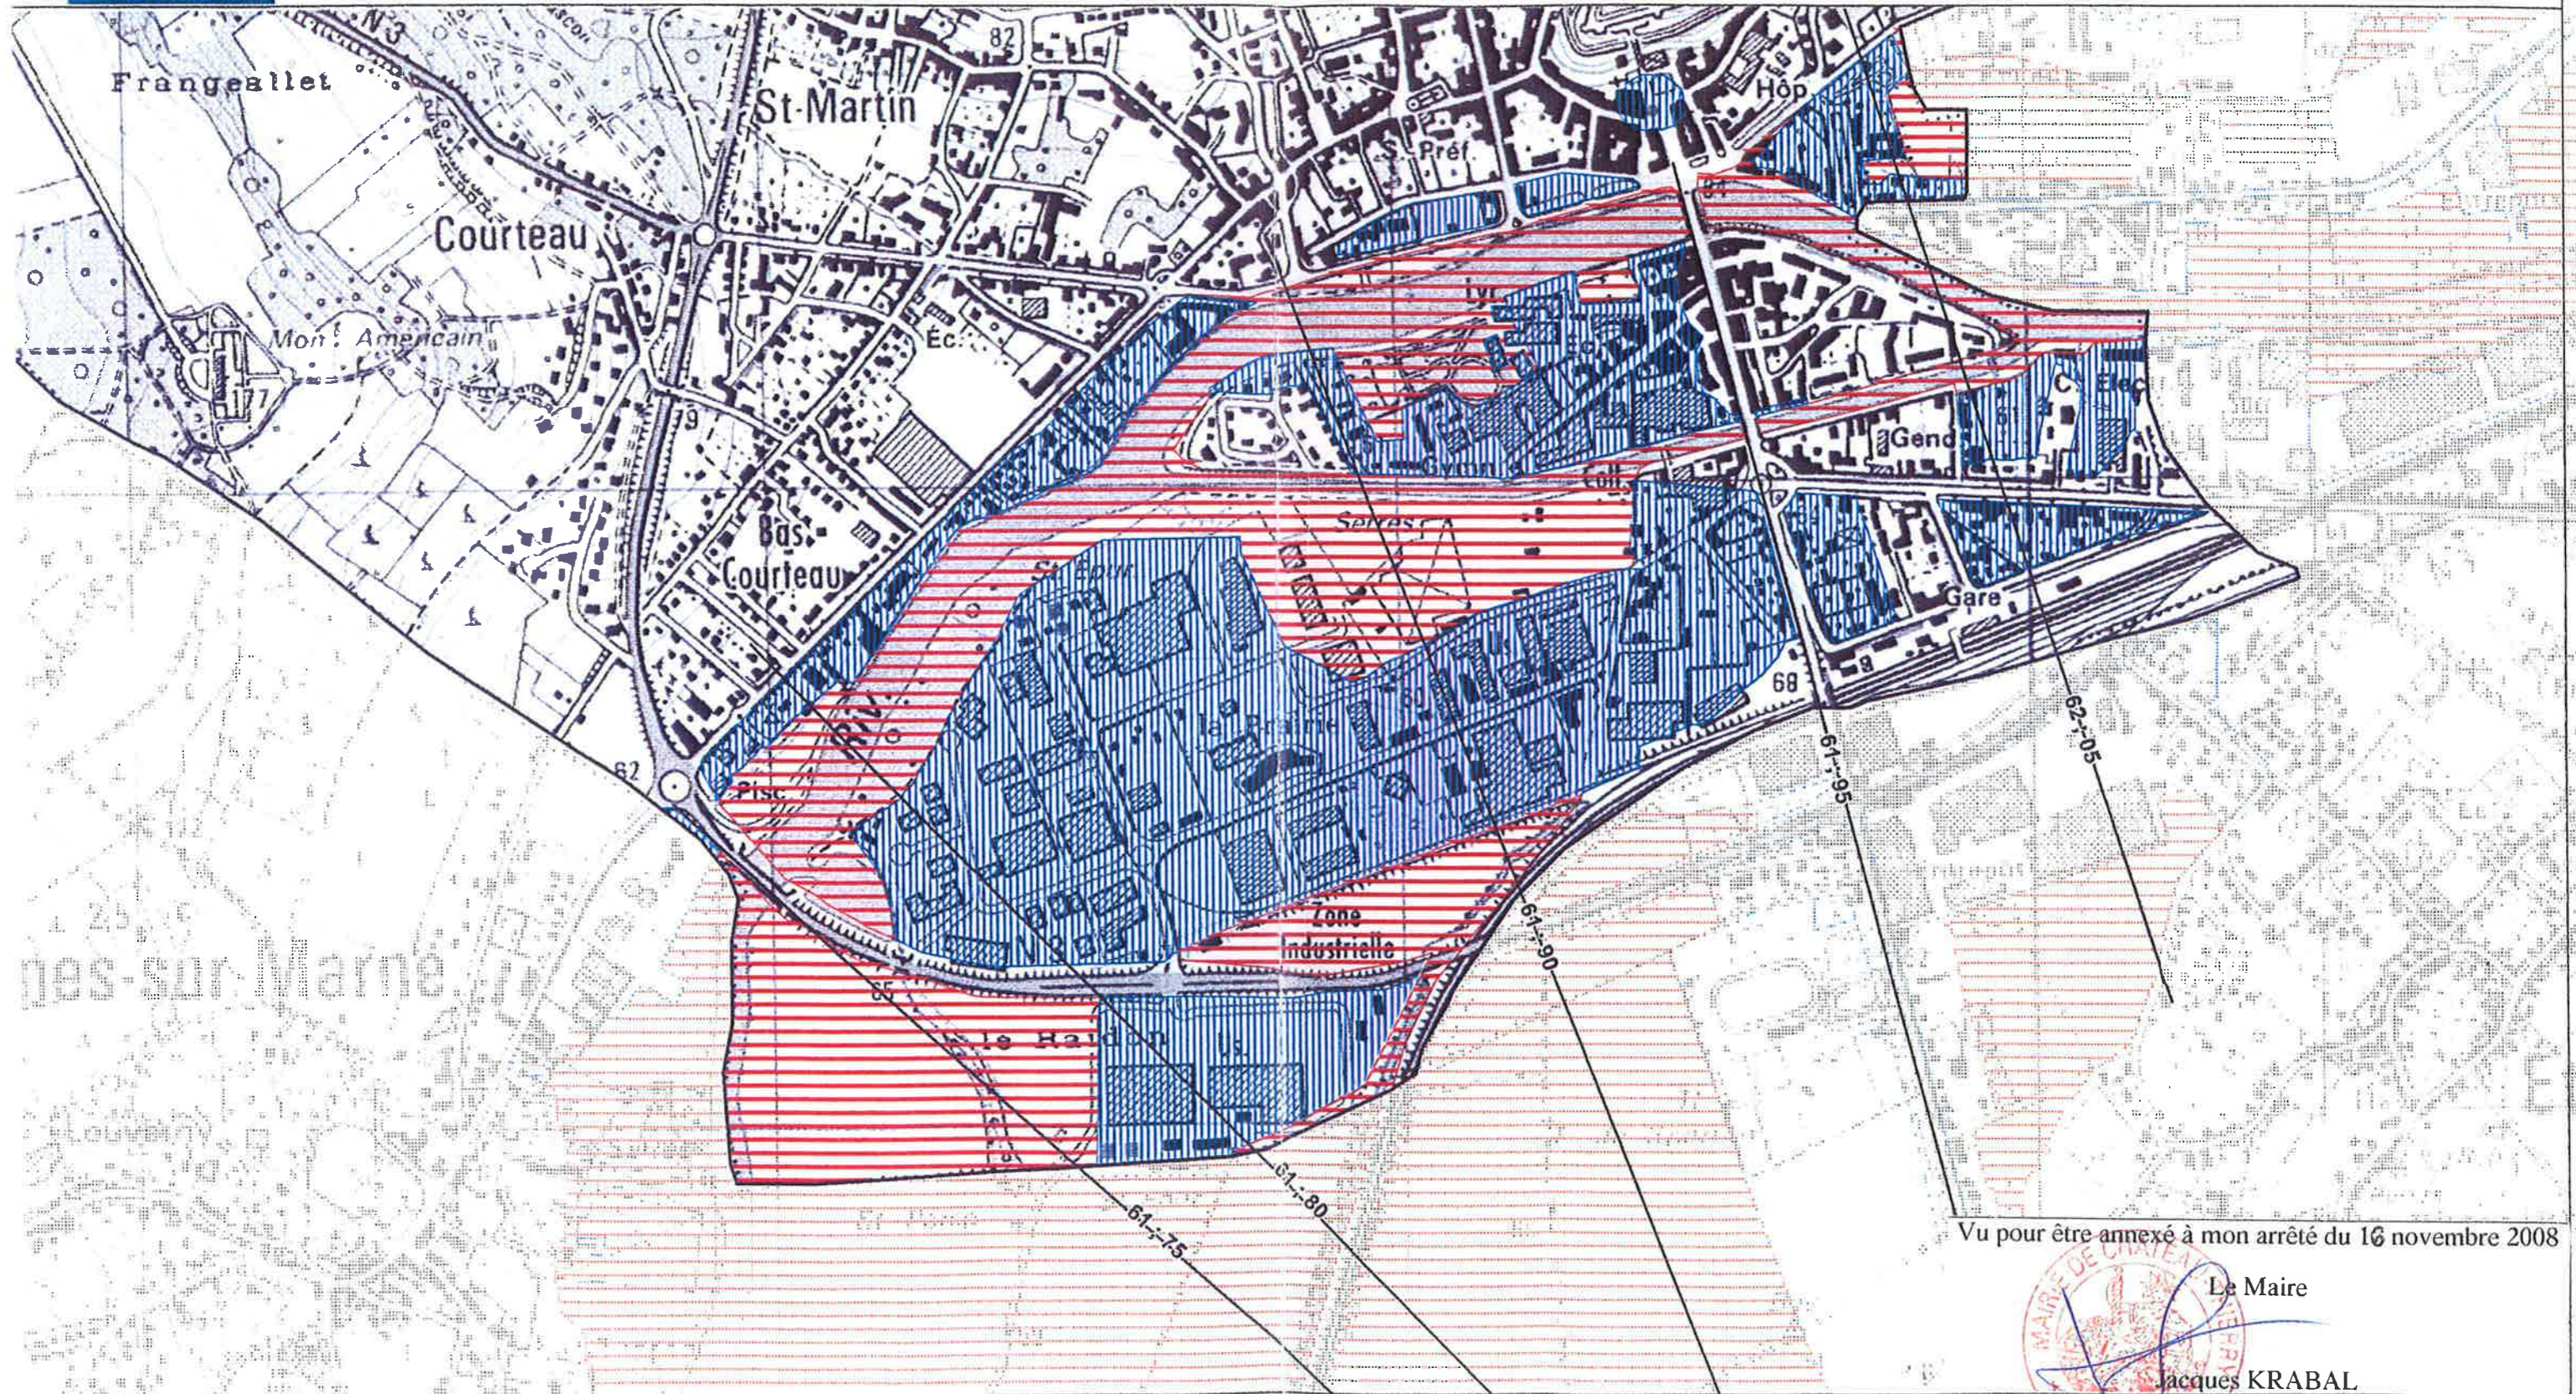

Vu pour être annexé à mon arrêté du 16 novembre 2008

Le Maire

Jacques KRABAL

Zonage

-  inconstructibilité
-  constructibilité conditionnelle

— profil en travers qualifié par la cote de la crue de référence



échelle 1/ 10 000e